

MAPA SYTUACYJNO – WYSOKOŚCIOWA  
 RODZINNYCH OGRODÓW DZIAŁKOWYCH "OLSZANKA II"  
 Skala 1:500

Województwo: pomorskie  
 Powiat: gdański  
 Gmina: Przystawie  
 Obręb: OLSZANKA  
 Działka: 160/1  
 Układ wysokości: "Kronstadt B6"  
 Sekcja: układ jednostkowy

Wykonawca:  
**POLARIS**  
 ul. Żuławska 22  
 tel. 602 480 800  
 biuro@polaris-geo.pl  
 www.polaris-geo.pl  
 Ks. nr. 11/2017

LEGENDA


	ogrodzenie, brama, furta
	36 granica i numer działki
	zabudowa
	192.1 różniaki terenu

Układanie, oznaczenie:  
 ul = ulistwienie zalesiony  
 ul = polewnica  
 ul = ciotki eksploatacyjne  
 ul = dółki  
 ul = dółki  
 ul = futerka wzdłuż  
 ul = futerka między  
 ul = futerka boczni grządki  
 ul = białe  
 ul = orzech  
 ul = dąb  
 ul = wierzba

Niniejsza mapa powstała w wyniku pomiaru bezpośredniego, i przedstawia stan sytuacji z 2010 roku.  
 Mapę zaktualizowano:  
 - w marcu 2017 r. o wybrane obiekty zagospodarowania terenu.  
 - od III.2017 r. do X.2021 r. o wybrane obiekty zagospodarowania terenu oraz granice działek ROD.

Granice działki 160/1 wnieśliśmy *orientacyjnie* na podstawie powiatowej mapy ewidencyjnej wg stanu na kwiecień 2010 r.

Powierzchnia całkowita R.O.D. "Olszanka II": 9,8371 ha  
 Powierzchnia użytkowa R.O.D. "Olszanka II": 7,5366 ha

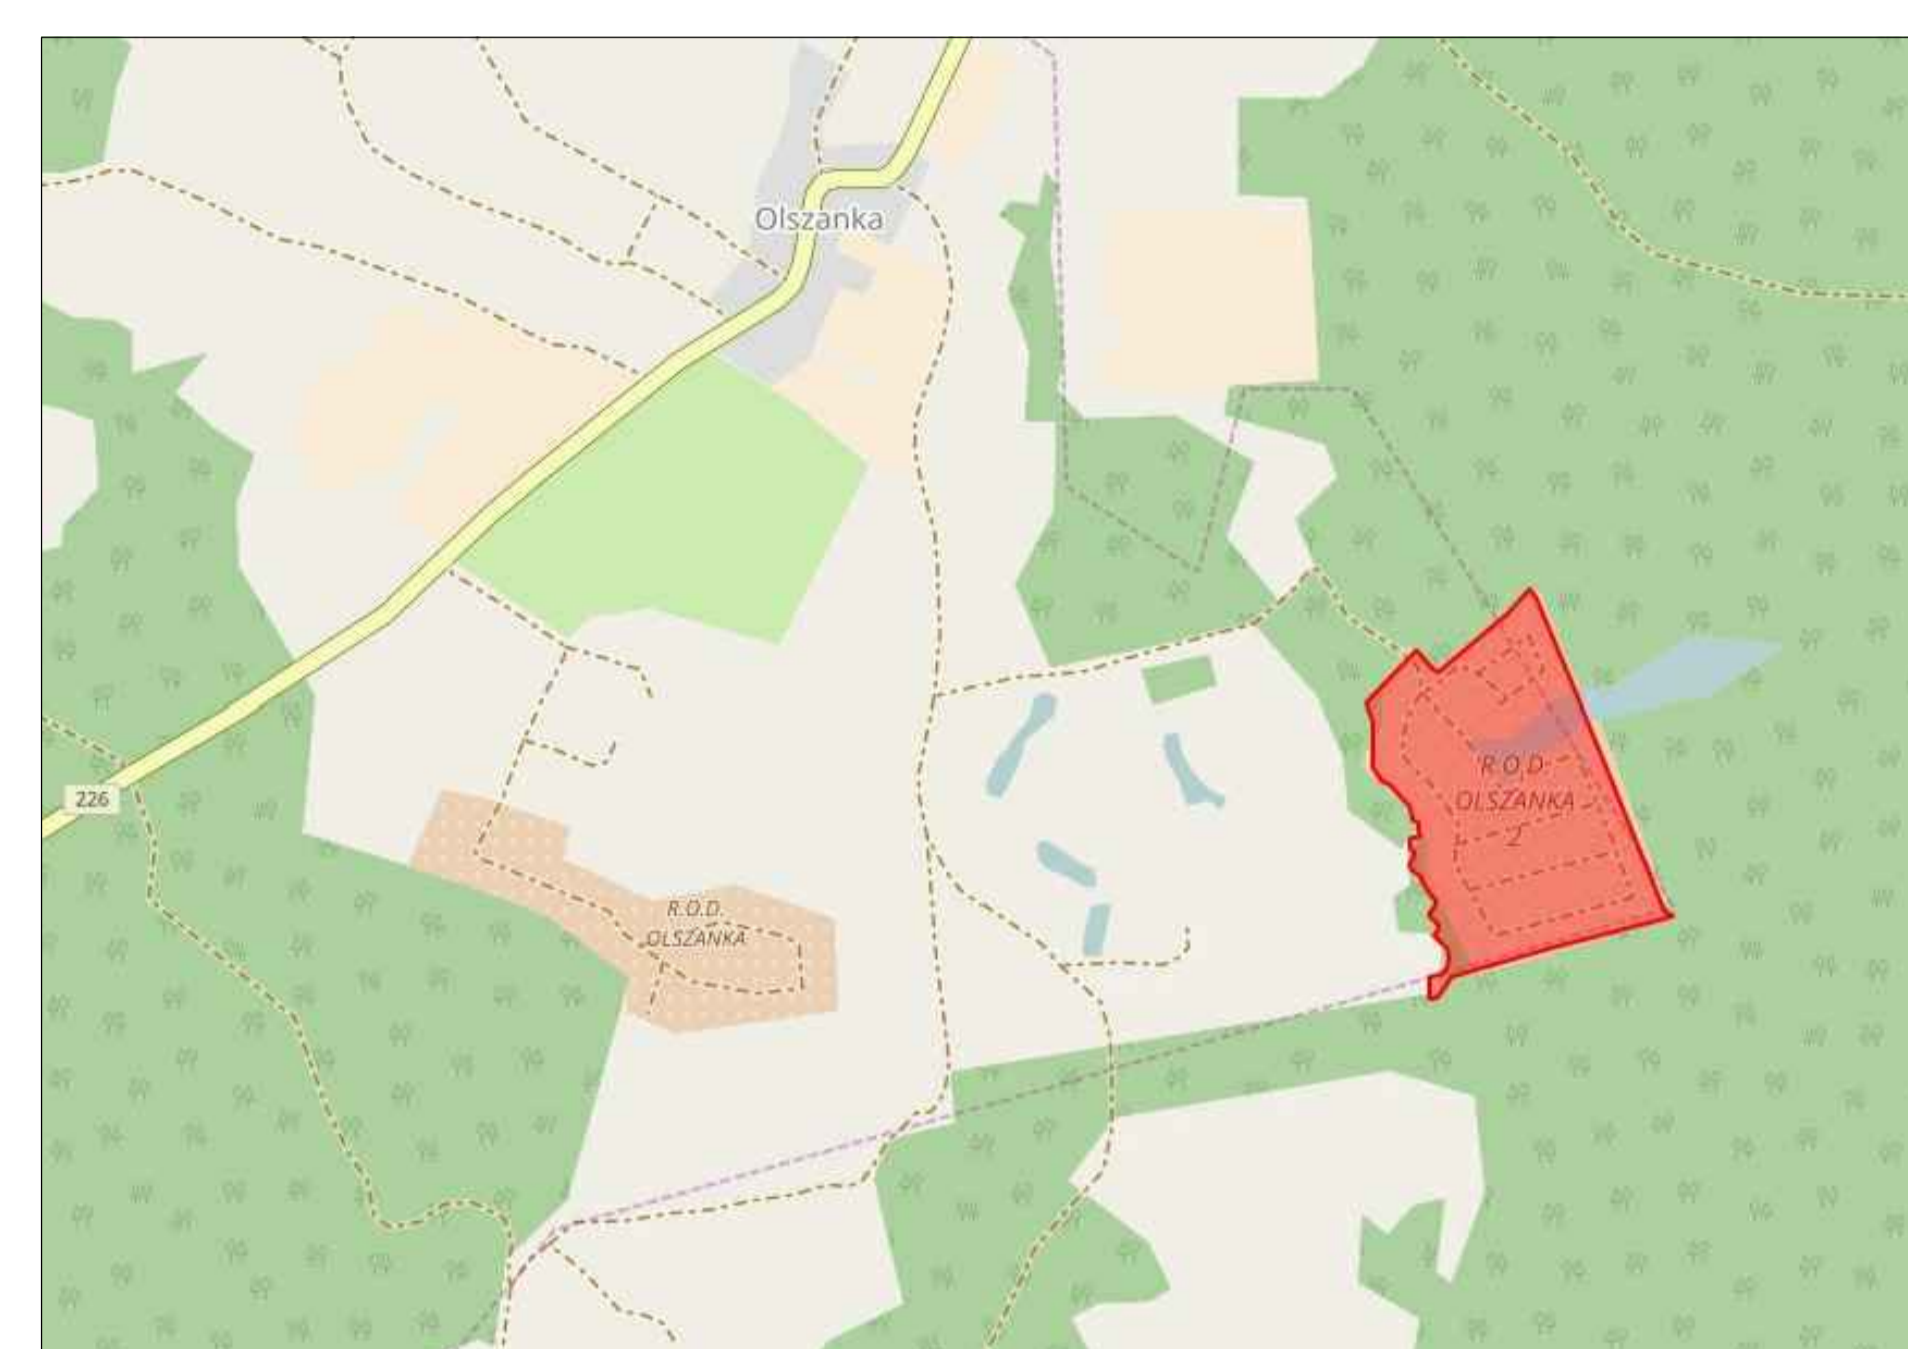

Przebieg linii wody:  
 lipiec 2010 r. H = 189,9 m.n.p.m.  
 kwiecień 2011 r. H = 180,1 m.n.p.m.